


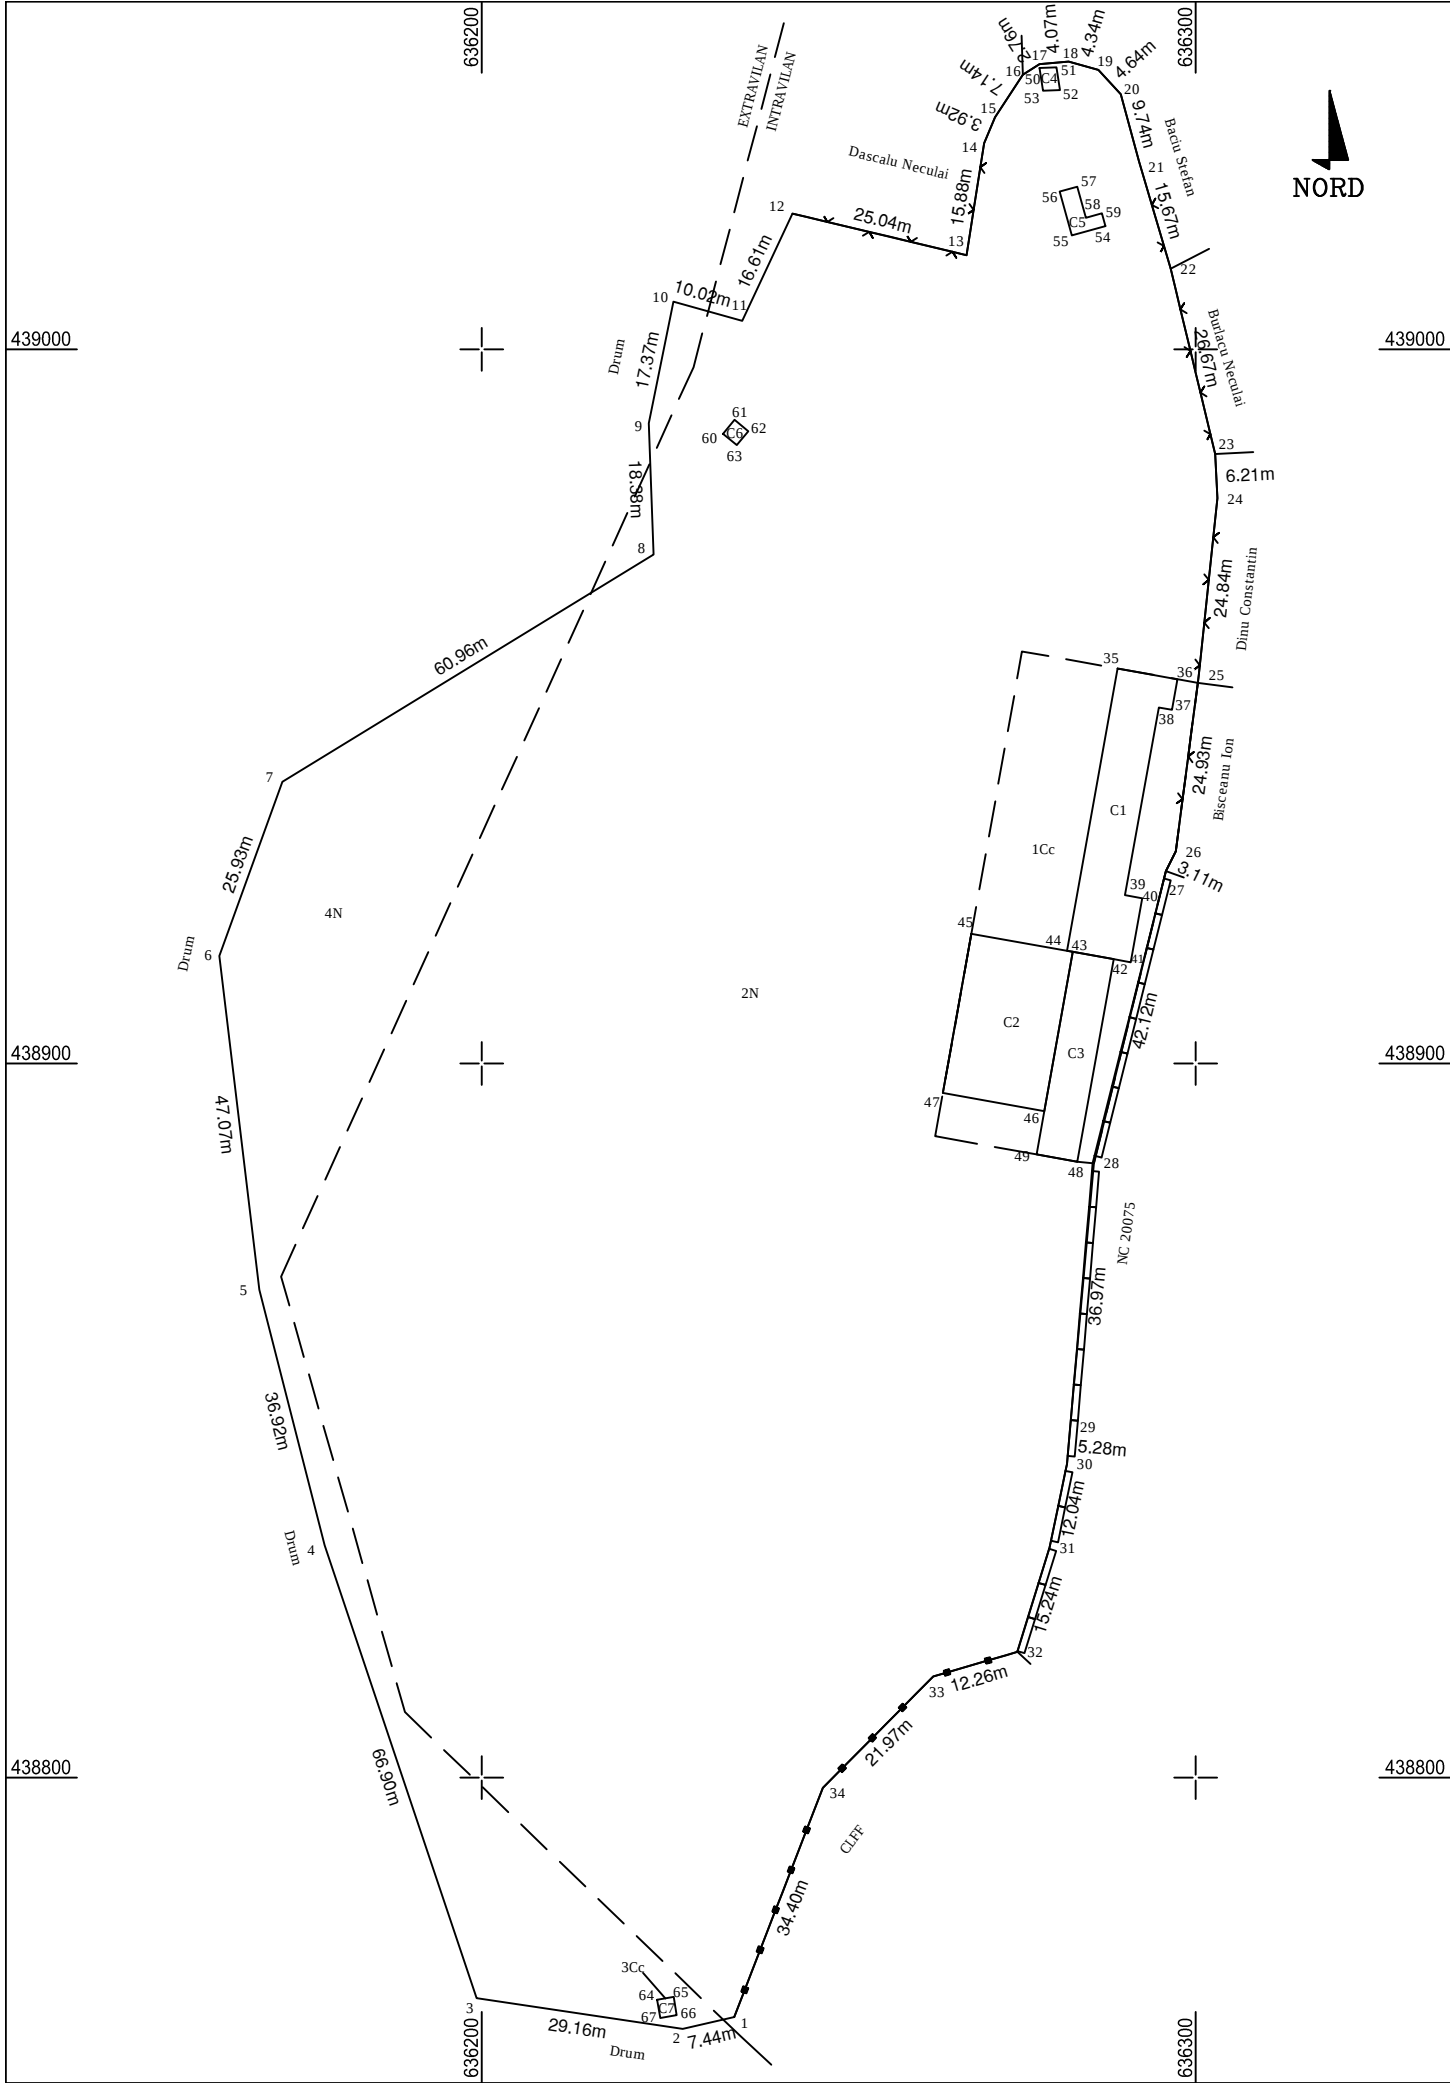

PLAN DE AMPLASAMENT SI DELIMITARE A IMOBILULUI			
SCARA 1:1000			
Nr. cadastral	Suprafata masurata	Adresa imobilului	
21293	23988 mp	Intravilan - extravilan, Sat Niculesti, Aleea Santierului, nr. 2, Comuna Vintila Voda, Jud. Buzau	
Carte Funciara nr.		UAT	VINTILA VODA

A.Date referitoare la teren			
Nr. parcela	Categorie de folosinta	Suprafata (mp)	Mentiuni
1	Cc	1727	Imobil imprejmuit cu gard de plasa intre punctele 12-27; gard de prefabricate intre punctele 27-32; gard metalic intre punctele 32-1.
2	N	19290	
3	Cc	6	
4	N	2965	
Total		23988	
B. Date referitoare la constructii			
Cod	Destinatia	Suprafata construita la sol (mp)	Mentiuni
C1	CAS	296.3	Cladire birouri, P, Sc = 296.3 mp, Sd = 296.3 mp, anul 1985
C2	CA	326.8	Garaj, P, Sc = 326.8 mp, Sd = 326.8 mp, anul 1985
C3	CA	166.8	Magazie, P, Sc = 166.8 mp, Sd = 166.8 mp, anul 1985
C4	CA	7.6	Grup sanitar, P, Sc = 7.6 mp, Sd = 7.6 mp, anul 1993
C5	CIE	20.6	Transformator, P, Sc = 20.6 mp, Sd = 20.6 mp, anul 1985
C6	CA	6.3	Cabina paza, P, Sc = 6.3 mp, Sd = 6.3 mp, anul 1993
C7	CA	6.0	Cabina poarta, P, Sc = 6.0 mp, Sd = 6.0 mp, anul 1993
Total		830.4	
Suprafata totala masurata a imobilului = 23988 mp			
Suprafata din act = 23988 mp			
Executant: ing. Eugen COSTACHE SERIA : RO-BZ-F; NR. 0124/ 2023 Confirm executarea masuratorilor la teren, corectitudinea intocmirii documentatiei cadastrale si corespondenta acesteia cu realitatea din teren Semnatura si stampila Data: Martie 2025			Inspector Confirm introducerea imobilului in baza de date integrata si atribuirea numarului cadastral. Semnatura si parafa Data:..... Stampila BCPI